ΕΦΗΜΕΡΙΣ ΤΗΣ ΚΥΒΕΡΝΗΣΕΩΣ
ΤΗΣ ΕΛΛΗΝΙΚΗΣ ΔΗΜΟΚΡΑΤΙΑΣ

ΕΝ ΑΘΗΝΑΙΣ ΤΗ 24 ΜΑΡΤΙΟΥ 1979 | ΤΕΥΧΟΣ ΤΕΤΑΡΤΟΝ | ΑΡΙΘΜΟΣ ΦΥΛΛΟΥ 188

ΠΕΡΙΕΧΟΜΕΝΑ

ΠΡΑΞΕΙΣ ΥΠΟΥΡΓΙΚΟΥ ΣΥΜΒΟΥΛΙΟΥ

(1)

Πρᾶξις ὑπ' ἀριθ. 357, τῆς 12ης Μαρτίου 1979

Περὶ δημιουργίας ζώνης παραλίας εἰς θέσιν «ΜΑΛΑΚΙ» Βόλου, Ν. Μαγνησίας.

Η ΤΡΙΜΕΛΗΣ ΕΞ ΥΠΟΥΡΓΩΝ ΕΠΙΤΡΟΠΗ

Λαβοῦσα ὑπ' ὄψιν:

1. Τὴν ὑπ' ἀριθ. 135/29.7.1974 πρᾶξιν τοῦ Ὑπουργικοῦ Συμβουλίου «περὶ συστάσεως Τριμελοῦς ἐξ Ὑπουργῶν Ἐπιτροπῆς».

2. Τὴν ὑπ' ἀριθ. 900/17.5.1975 ἐγκύκλιον «περὶ λειτουργίας καὶ ἁρμοδιοτήτων τῆς Τριμελοῦς ἐξ Ὑπουργῶν Ἐπιτροπῆς».

3. Τὰς διατάξεις τοῦ ἄρθρου 6 τοῦ Α.Ν. 2344/1940 «περὶ αἰγιαλοῦ καὶ παραλίας».

4. Τὴν ὑπ' ἀριθ. Β. 2501/1934/23.2.1979 πρότασιν τοῦ Ὑπουργοῦ Οἰκονομικῶν, περὶ δημιουργίας ζώνης παραλίας εἰς θέσιν «ΜΑΛΑΚΙ» Βόλου.

5. Τὴν ἀπὸ 6.7.1978 ἔκθεσιν τῆς προβλεπομένης ὑπὸ τοῦ ἄρθρου 5 τοῦ Α.Ν. 263/1968 Ἐπιτροπῆς, περὶ καθορισμοῦ τῶν ὁρίων αἰγιαλοῦ καὶ παραλίας εἰς τὴν ἀνωτέρω περιοχήν, ὡς ταῦτα εἰκονίζονται ἐπὶ τοῦ συνοδεύοντος τὴν ἔκθεσιν ταύτην, ἀπὸ Ἰουλίου 1977, τοπογραφικοῦ διαγράμματος, ὑπὸ κλίμακα 1:500, τῆς Τοπογράφου—Μηχανικοῦ Ἔρσης Γκατρᾶ, θεωρηθέντος ὑπὸ τοῦ Γρηγορίου Ξηρογιάννη, Μηχανικοῦ τοῦ Ὑπουργείου Οἰκονομικῶν.

6. Τὴν διατυπωθεῖσαν, διὰ τοῦ ὑπ' ἀριθ. Φ. 187.2/483/78/29.7.1978 ἐγγράφου, σύμφωνον γνώμην τοῦ Γενικοῦ Ἐπιτελείου Ναυτικοῦ, καὶ

7. Τὴν ὑπ' ἀριθ. 256/16.8.1978 ἀπόφασιν τοῦ Νομάρχου Μαγνησίας, διὰ τῆς ὁποίας ἐπεκυρώθησαν ἡ προαναφερθεῖσα ἔκθεσις τῆς Ἐπιτροπῆς τοῦ ἄρθρου 5 τοῦ Α.Ν. 263/1968 καὶ τὸ συνοδεῦον ταύτην διάγραμμα, ἀποφασίζει:

Τὴν δημιουργίαν ζώνης παραλίας εἰς θέσιν «ΜΑΛΑΚΙ» Βόλου, ὡς καθωρίσθη αὕτη ὑπὸ τῆς κατὰ τὸ ἄρθρον 5 τοῦ Α.Ν. 263/1968 ἁρμοδίας Ἐπιτροπῆς καὶ ἀπεικονίζεται εἰς τὸ προμνημονευόμενον διάγραμμα, τὸ συνοδεῦον τὴν ἀπὸ 6.7.1978 ἔκθεσιν ταύτης.

Ἡ παροῦσα δημοσιευθήτω διὰ τῆς Ἐφημερίδος τῆς Κυβερνήσεως.

Ὁ Πρόεδρος
Δ. ΝΙΑΝΙΑΣ

Τὰ Μέλη
Γ. ΣΤΑΜΑΤΗΣ
ΑΛ. ΠΑΠΑΔΟΓΓΟΝΑΣ

Ἀκριβὲς ἀντίγραφον

Ὁ Γραμματεὺς
ΣΤΑΥΡΟΣ Κ. ΜΠΑΛΤΑΣ

ΑΠΑΛΛΟΤΡΙΩΣΕΙΣ

ΑΠΟΦΑΣΕΙΣ

Ἀριθ. 2320 (2)

Περὶ ἀναγκαστικῆς ἀπαλλοτριώσεως ἰδιωτικῶν ἐκτάσεων γιὰ τὴν κατασκευὴ ἐπαρχιακῆς ὁδοῦ Κ. Ποταμιᾶς - Ἀκροποταμιᾶς - Λαοδικηνοῦ (Τμῆμα Β') ἀπὸ διασταυρώσεως Λειψυδρίου μέχρι Ἀκροποταμιᾶς), Ν. Κιλκίς.

Ο ΝΟΜΑΡΧΗΣ ΚΙΛΚΙΣ

Ἔχοντας ὑπόψη :

1. Τὶς διατάξεις τοῦ Ν.Δ.797/71 «περὶ ἀναγκαστικῶν ἀπαλλοτριώσεων», σὲ συνδυασμὸ πρὸς τὶς διατάξεις τοῦ 139/71 Β.Δ. «περὶ ἁρμοδιότητος τῶν Νομαρχῶν πρὸς κήρυξιν ἀναγκαστικῶν ἀπαλλοτριώσεων».

2. Τὶς διατάξεις τοῦ ἄρθρου 23 τοῦ ἀπὸ 25.11.1929 Δ/τος «περὶ κωδικοποιήσεως τῶν περὶ κατασκευῆς καὶ συντηρήσεως ὁδῶν κειμένων διατάξεων».

3. Τὸ 22/3.7.1977 πρακτικὸ συνεδριάσεως τοῦ Νομαρχιακοῦ Ταμείου Κιλκὶς «περὶ ἀναγκαστικῆς ἀπαλλοτριώσεως ἰδιωτικῶν ἐκτάσεων γιὰ τὴν κατασκευὴ ἐπαρχιακῆς ὁδοῦ Κιλκὶς - Κ. Ποταμιᾶς - Ἀκροποταμιᾶς - Λαοδικηνοῦ (Β' τμῆμα) ἀπὸ διασταύρωση Λειψυδρίου μέχρι Ἀκροποταμιᾶς», ἀποφασίζουμε :

Κηρύσσουμε ἀναγκαστικῶς ἀπαλλοτριωτέα λόγω δημόσιας ὠφέλειας, δηλαδὴ γιὰ τὴν κατασκευὴ ὁδοῦ Κιλκὶς - Κ. Ποταμιᾶς - Ἀκροποταμιᾶς - Λαοδικηνοῦ - Τμῆμα Β' ἀπὸ διασταυρώσεως Λειψυδρίου μέχρι Ἀκροποταμιᾶς ἐκτάσεως 15.600 τ.μ., ὅπως αὐτὴ φαίνεται στὸ ὑπὸ θεώρηση 16.5.1977 κτηματολογικὸ διάγραμμα καὶ τὸν ἀντίστοιχο κτηματολογικὸ πίνακα.

Ἐπὶ τῆς ἀπαλλοτριουμένης ἐκτάσεως προβάλλουν δικαιώματα οἱ :

1) Μαραντίδης Εὐστάθιος, 2) Κετικίδης Εὐάγγελος, 3) Μαραντίδης Κυριάκος κλπ.

Ἡ ἀπαλλοτρίωση κηρύσσεται ὑπὲρ τοῦ Δημοσίου καὶ μὲ δαπάνες τοῦ Νομαρχιακοῦ Ταμείου Κιλκίς.

Ἡ ἀπόφαση αὐτὴ νὰ δημοσιευθεῖ στὴν Ἐφημερίδα τῆς Κυβερνήσεως.

Κιλκίς, 6 Μαρτίου 1978

Ὁ Νομάρχης
Γ. ΑΣΗΜΑΚΟΣ

Ἀριθ. 6733/78 (3)

Περὶ κηρύξεως ἀναγκαστικῆς ἀπαλλοτριώσεως ἀγροτικῆς ἐκτάσεως συνολικῆς ἐπιφανείας 10.137,70 μέτρων τετραγωνικῶν εἰς περιοχὴν ἐκτελουμένου Ἀρδευτικοῦ Ἀποστραγγιστικοῦ ἔργου, Κοιν. Κεφαλαρίου Κορινθίας.

Ο ΝΟΜΑΡΧΗΣ ΚΟΡΙΝΘΙΑΣ

Ἔχοντες ὑπ' ὄψει :

1) Τὰς διατάξεις τοῦ Ν.Δ. 797/71 «περὶ ἀναγκαστικῶν ἀπαλλοτριώσεων», ἐν συνδυασμῷ πρὸς τὸ ὑπ' ἀριθ. 139/71 Β.Δ. δημοσιευθὲν εἰς τὸ ὑπ' ἀριθ. 49/71 Φ.Ε.Κ.

2) Τὸ ἄρθρον 33 τοῦ ὑπ' ἀριθ. 3881/58 Ν. Δ/τος «περὶ ἔργων ἐγγείων βελτιώσεων».

3) Τὰ ὑπ' ἀριθ. 12/9/14.4.78 καὶ 16/5/17.5.78 πρακτικὰ συνεδριάσεως τοῦ Δ.Σ. τοῦ Νομαρχιακοῦ Ταμείου Κορινθίας, περὶ ἐγκρίσεως τῆς ἐν θέματι ἀναγκαστικῆς ἀπαλλοτριώσεως καὶ τῆς ἀναλήψεως τῆς ὑποχρεώσεως διὰ τὴν ἀποζημίωσιν, ἀποφασίζομεν :

Κηρύσσομεν ἀναγκαστικῶς ἀπαλλοτριωτέαν λόγῳ δημοσίας ὠφελείας, ἀγροτικὴν ἔκτασιν συνολικῆς ἐπιφανείας 10.137,70 μέτρων τετραγωνικῶν, εἰς περιοχὴν ἐκτελουμένου ἀρδευτικοῦ καὶ Ἀποστραγγιστικοῦ ἔργου Κοιν. Κεφαλαρίου Κορινθίας ἀπαιτουμένης α) διὰ τὴν κατασκευὴν ὑδραύλακος Καλιάνων ἀπὸ ματάκια ἕως ὑδατογέφυρα Ψαρίου (8.071.70 μ²). β) διὰ τὴν κατασκευὴν Ἀρδευτικῆς τάφρου παραπλεύρως χειμάρρου Καμπάση ἀπὸ μεταλλικὴ ὑδατογέφυρα ἕως Π. 27 (1.685 μ²) καὶ γ) διὰ τὴν κατασκευὴν τμήματος ὁδοῦ παραλλήλως προσαγωγοῦ διώρυγος Κεφαλαρίου Κορινθίας. 1ου τμήματος (381 μ²), εἰκονιζομένης εἰδικώτερον, διὰ μὲν τὰς (α) καὶ (β) περιπτώσεις εἰς τὰ ἀπὸ 3 Ἀπριλίου 1975 συνταχθέντα Κτηματολογικὰ διαγράμματα καὶ Κτηματολογικοὺς Πίνακας, ὑπὸ τοῦ Πολιτικοῦ Μηχ/κοῦ Χρήστου Μπορέτου. διὰ δὲ τὴν (γ) περίπτωσιν εἰς τὰ ἀπὸ 12 Ἀπριλίου 1978 συνταχθέντα Κτηματολογικὰ διαγράμματα καὶ Κτηματολογικοὺς Πίνακας ὑπὸ τοῦ Τοπογράφου Μηχ/κοῦ Λαζάρου Χαραλαμπίδη. ἀμφοτέρων δεόντως τεθεωρημένων ὑπὸ τοῦ Δ/ντοῦ Τεχν. Ὑπηρεσιῶν Ν. Κορινθίας Κων/νου Φρυδᾶ Νομ/κοῦ Δ.Ε. ἐπὶ 3ῳ 6.

Ἐπὶ τῆς ὡς ἄνω ἀγροτικῆς ἐκτάσεως προβάλλουν δικαιώματα κυριότητος οἱ κάτωθι: 1) Ἐπὶ τοῦ πρώτου τμήματος συνολικῆς ἐκτάσεως 8.071,70 μ² οἱ: Χαρ. Μαυραγάνης, Αἰκ. Μαντζάρου, Ἀναστ. Καρατασᾶς, Γεώργ. Καρακούσης κλπ., 2) ἐπὶ τοῦ δευτέρου τμήματος συνολικῆς ἐκτάσεως 1.685 μ² οἱ Δημ. Χ. Ἀναστασίου, Ἠλίας Γ. Λέγγας, Κων. Ν. Καστανιώτης, Εὐάγγ. Δ. Γεωργίου κλπ. καὶ 3) ἐπὶ τοῦ τρίτου τμήματος συνολικῆς ἐκτάσεως 381 μ² ὁ Δημήτριος Γκίζας.

Ἡ ἀπαλλοτρίωσις κηρύσσεται ὑπὲρ τοῦ Δημοσίου καὶ εἰς βάρος πιστώσεων τοῦ Νομαρχιακοῦ Ταμείου Κορινθίας.

Ἡ παροῦσα δημοσιευθήτω διὰ τῆς Ἐφημερίδος τῆς Κυβερνήσεως.

Κόρινθος, 9 Μαρτίου 1979

Ὁ Νομάρχης
ΧΡ. ΓΟΥΛΑΣ

Ἀριθ. 1253 (4)

Περὶ συμπληρώσεως ἀπαλλοτριωτικῆς ἀποφάσεως γιὰ ἀπαλλοτρίωση στὴ νῆσο Δονοῦσα Ν. Κυκλάδων.

Ο ΝΟΜΑΡΧΗΣ ΚΥΚΛΑΔΩΝ

Ἔχοντας ὑπόψη :

1. Τὴν Ο.Ε.137/15.1.1979 ἀπόφασή μας, ποὺ δημοσιεύτηκε στὸ ΦΕΚ 98/1979 τ. Δ', καὶ μὲ τὴν ὁποία κηρύξαμε ἀπαλλοτριωτέα, ἔκταση 13764 μ2 στὴ νησίδα Δονοῦσα Ν. Κυκλάδων.

2. Τὸ Κ956/506/9.2.1979 ἔγγραφο Δ/νσεως Ἀπαλλοτριώσεων τοῦ Ὑπ. Οἰκονομικῶν.

3. Τὶς διατάξεις τοῦ Νόμου Β.Ρ.Ξ.Ζ/1893 «περὶ ἀναγκαστικῆς ἀπαλλοτριώσεως ἀκινήτων πρὸς συντήρησιν ἢ ἀνεύρεσιν ἀρχαιοτήτων», ἀποφασίζουμε :

Συμπληρώνουμε τὴν Ο.Ε.137/15.1.1979 ἀπόφασή μας κατὰ τὰ ἀκόλουθα : α) Ὅτι ἡ ἀπαλλοτρίωση ἀποφασίζεται καὶ σὲ συνδυασμὸ μὲ τὶς διατάξεις τοῦ Νόμου Β.Ρ.Ξ.Ζ/1893 ἄρθρ. 1 καὶ β) Ὅτι μὲ αὐτὴ ἐξυπηρετοῦνται σκοποὶ δημόσιας ὠφέλειας.

Ἡ ἀπόφαση αὐτὴ νὰ δημοσιευθεῖ στὴν Ἐφημερίδα τῆς Κυβερνήσεως.

Ἑρμούπολις, 3 Μαρτίου 1979

Ὁ Νομαρχῶν Διευθυντὴς
ΙΩΑΝ. ΚΥΖΙΡΙΔΗΣ

Ἀριθ. ΕΦ 885 (5)

Περὶ ἀναγκαστικῆς ἀπαλλοτριώσεως ἐκτάσεως τ.μ. 4.200 γιὰ τὴν ἐγκατάσταση Ραδιοβοηθήματος V.O.R. στὸν Ἀερολιμένα Σάμου.

Ο ΝΟΜΑΡΧΗΣ ΣΑΜΟΥ

Ἔχοντας ὑπόψη:

1. Τὶς διατάξεις τοῦ Ν.Δ. 797/1971 «περὶ ἀναγκαστικῶν ἀπαλλοτριώσεων», σὲ συνδυασμὸ μὲ τὶς διατάξεις τοῦ Β.Δ. 139/1971 «περὶ ἁρμοδιοτήτων τῶν Νομαρχῶν πρὸς κήρυξιν ἀναγκαστικῶν τινων ἀπαλλοτριώσεων».

2. Τὶς διατάξεις τοῦ Γ.Σ.Ι. ΣΤ/1907 «περὶ ἀναγκαστικῆς ἀπαλλοτριώσεως ἀγροτικῶν ἢ ἀστικῶν ἀκινήτων κλπ.», σὲ συνδυασμὸ μὲ τὶς διατάξεις τοῦ ἄρθρου 56 τοῦ Νόμου 5017/1931 «περὶ Πολιτικῆς Ἀεροπορίας» καὶ τοῦ Β.Δ/τος ἀπὸ 11.2.1952.

3. Τὸ Δ3/Α/5067/1026/6.2.1979 ἔγγραφο τοῦ Ὑπουργείου Συγκοινωνιῶν, Ὑπηρεσία Πολιτικῆς Ἀεροπορίας, Δ/νσις Ἔργων, Τμῆμα Α', ἀποφασίζουμε:

Κηρύσσουμε ἀναγκαστικῶς ἀπαλλοτριωτέα γιὰ δημόσια ὠφέλεια, ἤτοι γιὰ τὴν ἐγκατάσταση Ραδιοβοηθήματος V.O.R. στὸν Ἀερολιμένα Σάμου, ἔκταση συνολικοῦ ἐμβαδοῦ τ.μ. 4.200 ποὺ βρίσκεται συνέχεια καὶ πρὸς Νότο τοῦ Ἀερολιμένα Σάμου, ὅπως ἡ ἔκταση αὐτὴ ἐμφανίζεται στὸ ἀπὸ 24/10/1978 Κτηματολογικὸ Διάγραμμα ὑπὸ κλίμακα 1 : 1.000 τοῦ Ὑπουργείου Συγκοινωνιῶν (ὑπηρεσίας Πολιτικῆς Ἀεροπορίας) ποὺ συντάχθηκε ἀπὸ τὸν Πολιτικὸ Μηχανικὸ Στ. Τσοκαλᾶ καὶ θεωρήθηκε ἀπὸ τὸ Διευθυντὴ Δ. Δούκα, ὑπὸ τὰ στοιχεῖα Α,Β,Γ,Δ,Ε,Ζ,Η,Θ,Ι,Α, καὶ στὸν ἀντίστοιχο κτηματολογικὸ πίνακα κατὰ ἰδιοκτησία.

Ἐπὶ τῆς ἀνωτέρω ἐκτάσεως προβάλλουν δικαιώματα οἱ κάτωθι:

1) Εἰρήνη συζ. Ἐλισσαίου Μαυραντζώτη, κάτοικος Μυτιληνιῶν Σάμου.
2) Σταῦρος Χατζηδημητράκης, κάτοικος Μυτιληνιῶν Σάμου.
3) Πηνελόπη Κων/νου Φιλιππάκη, κάτοικος Μασσαλίας Γαλλίας.
4) Γεώργιος Παπαθεοφάνους (Κληρονόμοι), κάτοικοι Μυτιληνιῶν Σάμου.
5) Δημήτριος Γαλατιανός, κάτοικος Σάμου
6) Δημήτριος Βακεντῆς, κάτοικος Αὐστραλίας, καὶ
7) Βασίλειος Χατζηλιᾶς, κάτοικος Σάμου.

Ἡ ἀπαλλοτρίωση αὐτὴ γίνεται γιὰ δημόσια ὠφέλεια καὶ ἡ δαπάνη θὰ καλυφθεῖ ἀπὸ τὸ πρόγραμμα Δημοσίων Ἐπενδύσεων τοῦ Ὑπουργείου Συντονισμοῦ (ΣΑΕ 7877) καὶ βαρύνει τὸ ἔργο 977001 – Ἀερολιμένα Σάμου.

Ἡ ἀπαλλοτρίωση αὐτὴ νὰ δημοσιευθεῖ στὴν Ἐφημερίδα τῆς Κυβερνήσεως.

Σάμος, 27 Φεβρουαρίου 1979

Ὁ Νομάρχης
κ.ά.α.
ΕΥΑΓΓΕΛΟΣ ΜΗΤΡΟΥ

ΑΝΑΚΟΙΝΩΣΕΙΣ

Ἀριθ. Β2.1181/Δ. (6)

Περὶ ἀνακοινώσεως προσωρινῆς ἀποζημιώσεως ἀκινήτων ποὺ ἀπαλλοτριώθηκαν γιὰ τὴν κατασκευὴ τῆς ὁδοῦ Λαχανᾶ – Γεφ. Στρυμόνα.

Ο ΥΠΟΥΡΓΟΣ ΔΗΜΟΣΙΩΝ ΕΡΓΩΝ

Ἔχοντας ὑπόψη τὰ ἄρθρα 7 καὶ 8 τοῦ Ν.Δ. 797/71 «περὶ ἀναγκαστικῶν ἀπαλλοτριώσεων» γνωστοποιοῦμε σὲ ὅσους ἔχουν ἢ διεκδικοῦν δικαιώματα κυριότητας σὲ ἀκίνητα ποὺ ἀπαλλοτριώθηκαν ἀναγκαστικὰ μὲ τὴν Δ. 1152/979/6.4.77 κοινὴ ἀπόφαση τῶν Ὑπουργῶν Οἰκονομικῶν καὶ Δημοσίων Ἔργων (ΦΕΚ 122/77 τ.Δ') γιὰ τὴ διάνοιξη τῆς ὁδοῦ Λαχανᾶ – Γεφ. Στρυμόνα, καθὼς καὶ τοὺς ἐνυπόθηκους δανειστὲς καὶ τοὺς τρίτους γενικὰ διεκδικητὲς τῶν ἀκινήτων αὐτῶν, ὅτι ἡ ἀποζημίωση τῆς ἐδαφικῆς ἐπιφάνειας καὶ τῶν ἐπικειμένων της, ὅπως περιγράφονται στὸ σχετικὸ κτηματολογικὸ πίνακα, ἡ ὁποία καθορίστηκε μὲ τὴν 268/77 ἀπόφαση τοῦ Μονομελοῦς Πρωτοδικείου Σερρῶν ἔχει παρακατατεθεῖ στὸ Ταμεῖο Παρ/κῶν καὶ Δανείων γραφεῖο Παρ/κῶν Σερρῶν καὶ ἔχει ἐκδοθεῖ τὸ 12554/27.2.1979 γραμμάτιο συστάσεως παρακαταθήκης δρχ. (3.271.092) τρία ἑκατομμύρια διακόσιες ἑβδομήκοντα μία χιλιάδες ἐνενήκοντα δύο.

Ἡ ἀποζημίωση θὰ ἀποδοθεῖ στὰ πρόσωπα ποὺ θὰ ἀναγνωρισθοῦν δικαιοῦχοι κατὰ τὴ νόμιμη διαδικασία.

Ἡ ἀνακοίνωση αὐτὴ νὰ δημοσιευθεῖ στὴν Ἐφημερίδα τῆς Κυβερνήσεως.

Ἀθῆναι 10 Μαρτίου 1979

Μὲ ἐντολὴ Ὑπουργοῦ
Ὁ Διευθυντὴς
Ν. ΚΑΤΣΙΦΗΣ

ΠΟΛΕΟΔΟΜΙΑ

ΑΠΟΦΑΣΕΙΣ

Ἀριθ. ΤΥ 2131 (7)

Περὶ ἀναγνωρίσεως ὁδοῦ στὸ Ἀγρίνιο, Ν. Αἰτωλοακαρνανίας, ὅτι προϋπάρχει τοῦ ἔτους 1923.

Ο ΝΟΜΑΡΧΗΣ ΑΙΤΩΛΟΑΚΑΡΝΑΝΙΑΣ

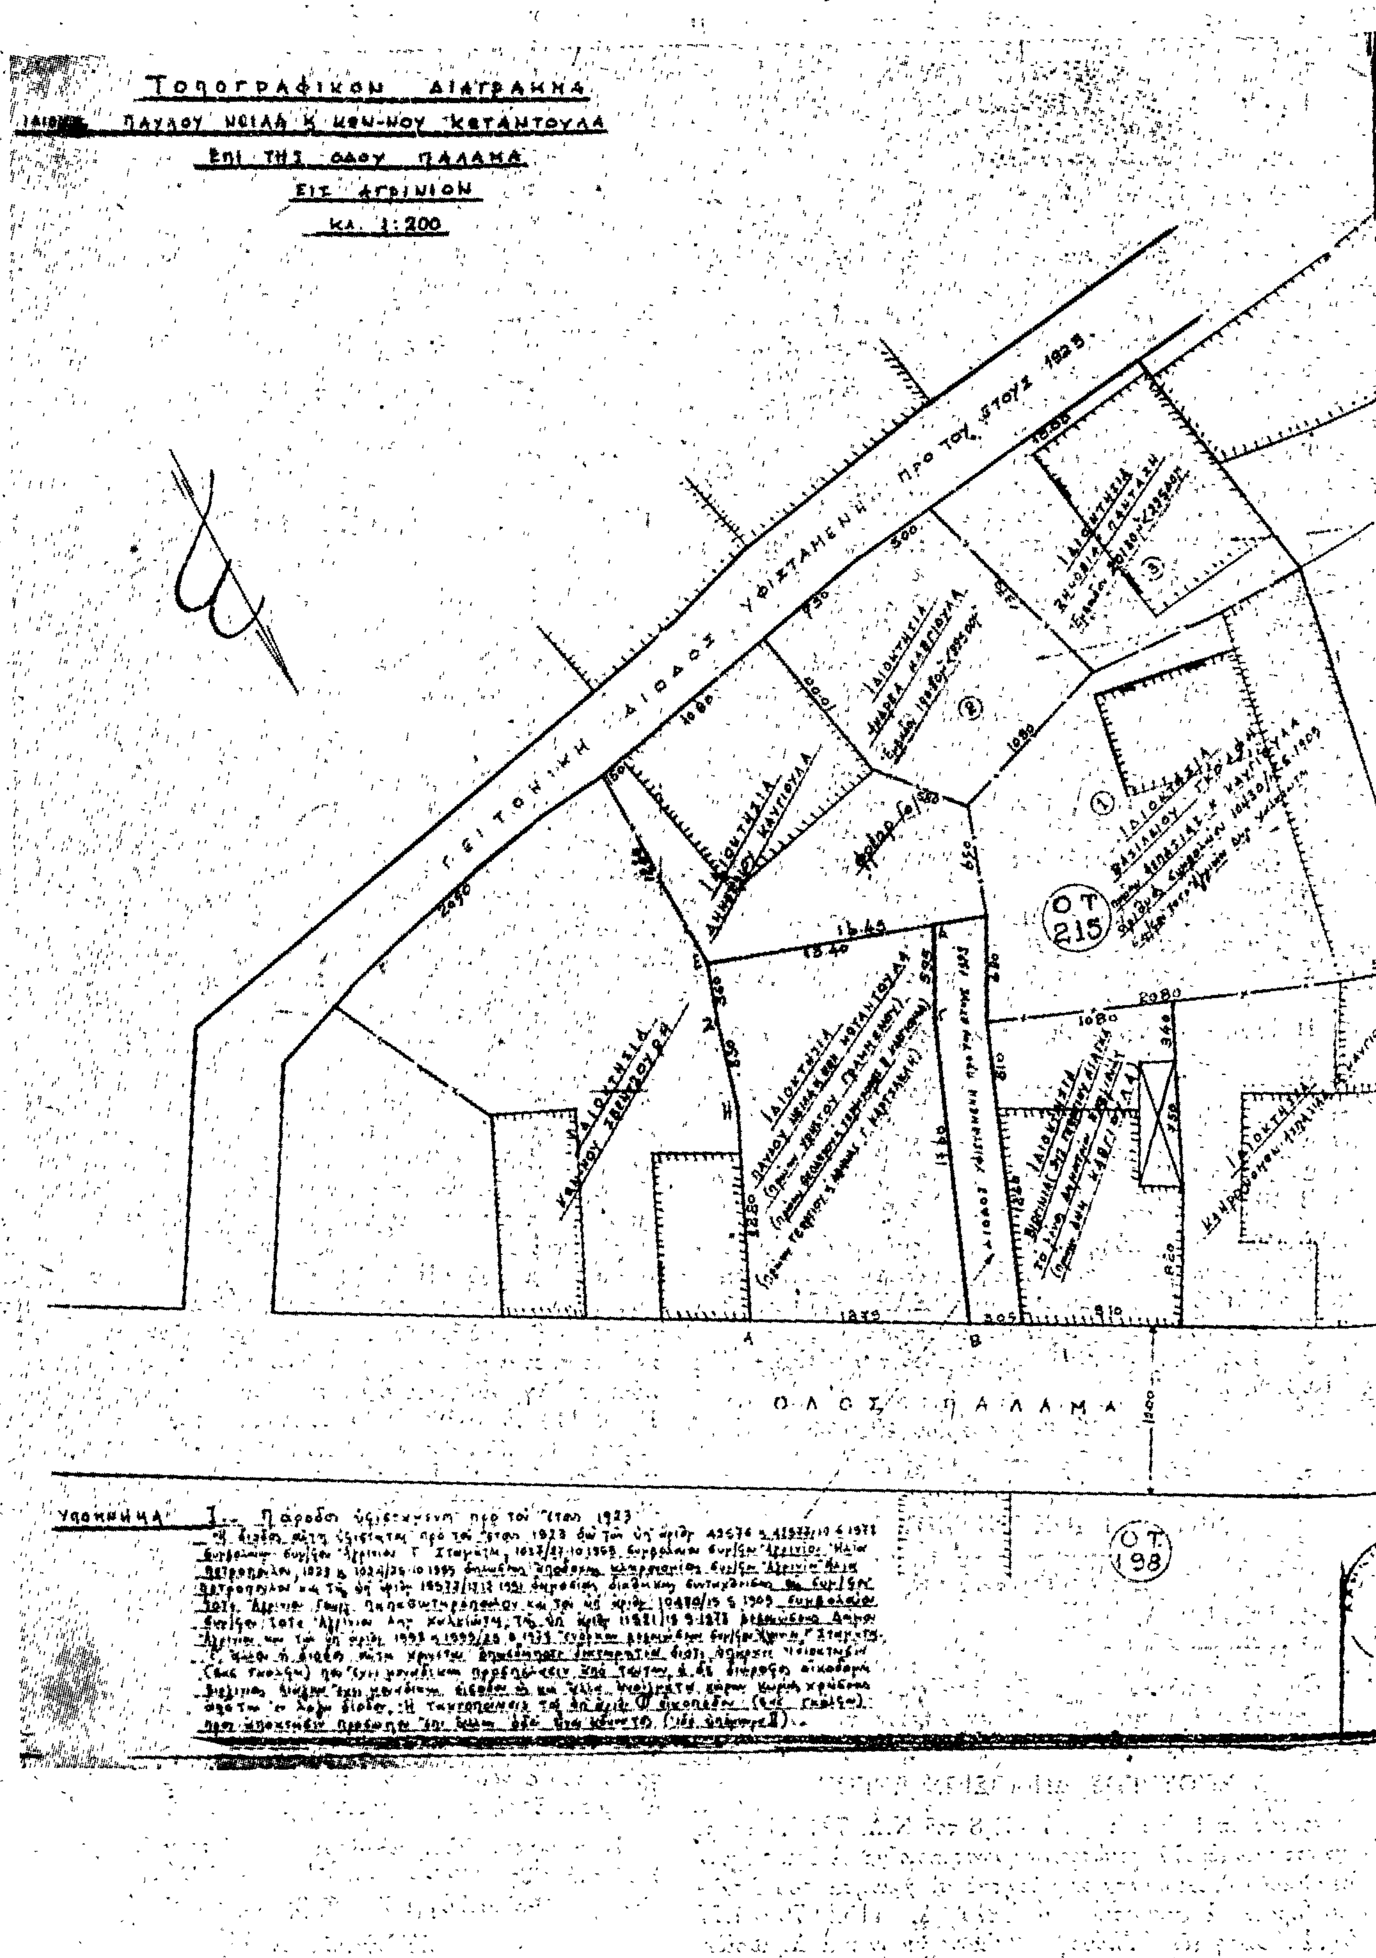
Ἔχοντας ὑπόψη: 1) Τὶς διατάξεις τοῦ Ν. 3200/55 «περὶ Διοικητικῆς Ἀποκεντρώσεως», 2) τὶς διατάξεις τοῦ ἀπὸ 20.6.55 Β. Δ/τος περὶ ἐξαιρέσεως ἀπὸ τῆς κατὰ τὴν παρ. 1 τοῦ ἄρθρου 1 τοῦ Ν. 3200/55 ἁρμοδιότητος τοῦ Ὑπουργείου Δημοσίων Ἔργων, 3) τὶς διατάξεις τοῦ 863/70 Β. Δ/τος «περὶ διαρθρώσεως τοῦ Ὑπουργείου Συγκοινωνιῶν καὶ Δημ. Ἔργων», ὅπως τοῦτο τροποποιήθηκε μεταγενεστέρως, 4) τὶς διατάξεις τοῦ 532/70 Ν. Δ/τος περὶ διοικητικῆς ἀποκεντρώσεως, 5) τὶς διατάξεις τοῦ 712/70 Β. Δ/τος, ὅπως τροποποιήθηκε καὶ συμπληρώθηκε διὰ τῶν ὑπ' ἀριθ. 677/71 καὶ 198/72 Β. Δ/των, 6) τὴν Α7/16/11/7.10.70 κοινὴ ἀπόφαση τῶν Ὑπουργῶν περὶ ὀργανώσεως τῶν Περιφ/κῶν Ὑπηρεσιῶν τοῦ ΥΠ ΔΕ, 7) τὴν Α9/Ι—8/3/9.8.71 κοινὴ ἐγκύκλιο τῶν Πρωθυπουργοῦ, Ἀντιπροέδρου καὶ Ὑπουργοῦ τῶν Ἐσωτερικῶν περὶ ὀργανώσεως τῶν Νομαρχιῶν, 8) τὶς διατάξεις τοῦ ἄρθρου 20 τοῦ Π.Δ. τῆς 17.7.1923 «περὶ σχεδίων πόλεων κ.λπ.», 9) τὴν Ε 34/ἀρ. 16262/16.6.67 ἐγκ. τοῦ ΥΠ ΔΕ, ἀναφορικὰ μὲ ἰδιωτικοὺς δρόμους ποὺ ὑπάρχουν πρὶν ἀπὸ τὸ ἔτος 1923, 10) σχετικὴ αἴτηση τοῦ Π. Νεΐλα, μὲ τὴν ὁποία ζητάει τὴν ἀναγνώριση τῆς διόδου ποὺ βρίσκεται μέσα στὸ Ο Τ 215 τοῦ ἐγκεκριμένου σχεδίου πόλεως Ἀγρινίου, ὡς ὁδοῦ ποὺ ὑπάρχει πρὶν ἀπὸ τὸ ἔτος 1923, 11) τὸ 10430/1900 συμβόλαιο τοῦ συμ/β/φου Δημ. Χαλκιώτη, ἀπὸ τὸ ὁποῖο προκύπτει ὅτι ἡ δίοδος αὐτὴ ὑπῆρχε πρὶν ἀπὸ τὸ 1923, 12) τὴ σύμφωνη γνωμοδότηση τοῦ Νομ/κοῦ Συμβουλίου Δ. Ε. ποὺ διατυπώθηκε στὸ 2/1979 (θέμα 17ο) πρακτικὸ αὐτοῦ καὶ 13) τὴν ΕΣ 33576/75/22.1.76 ἀπόφαση τοῦ Νομάρχη Αἰτωλ/νίας περὶ ἀναθέσεως ἀσκήσεως μέρους ἁρμοδιοτήτων Νομάρχου ὑπὸ τὴν ἔνδειξιν «ἐντολὴ Νομάρχου», ἀποφασίζουμε:

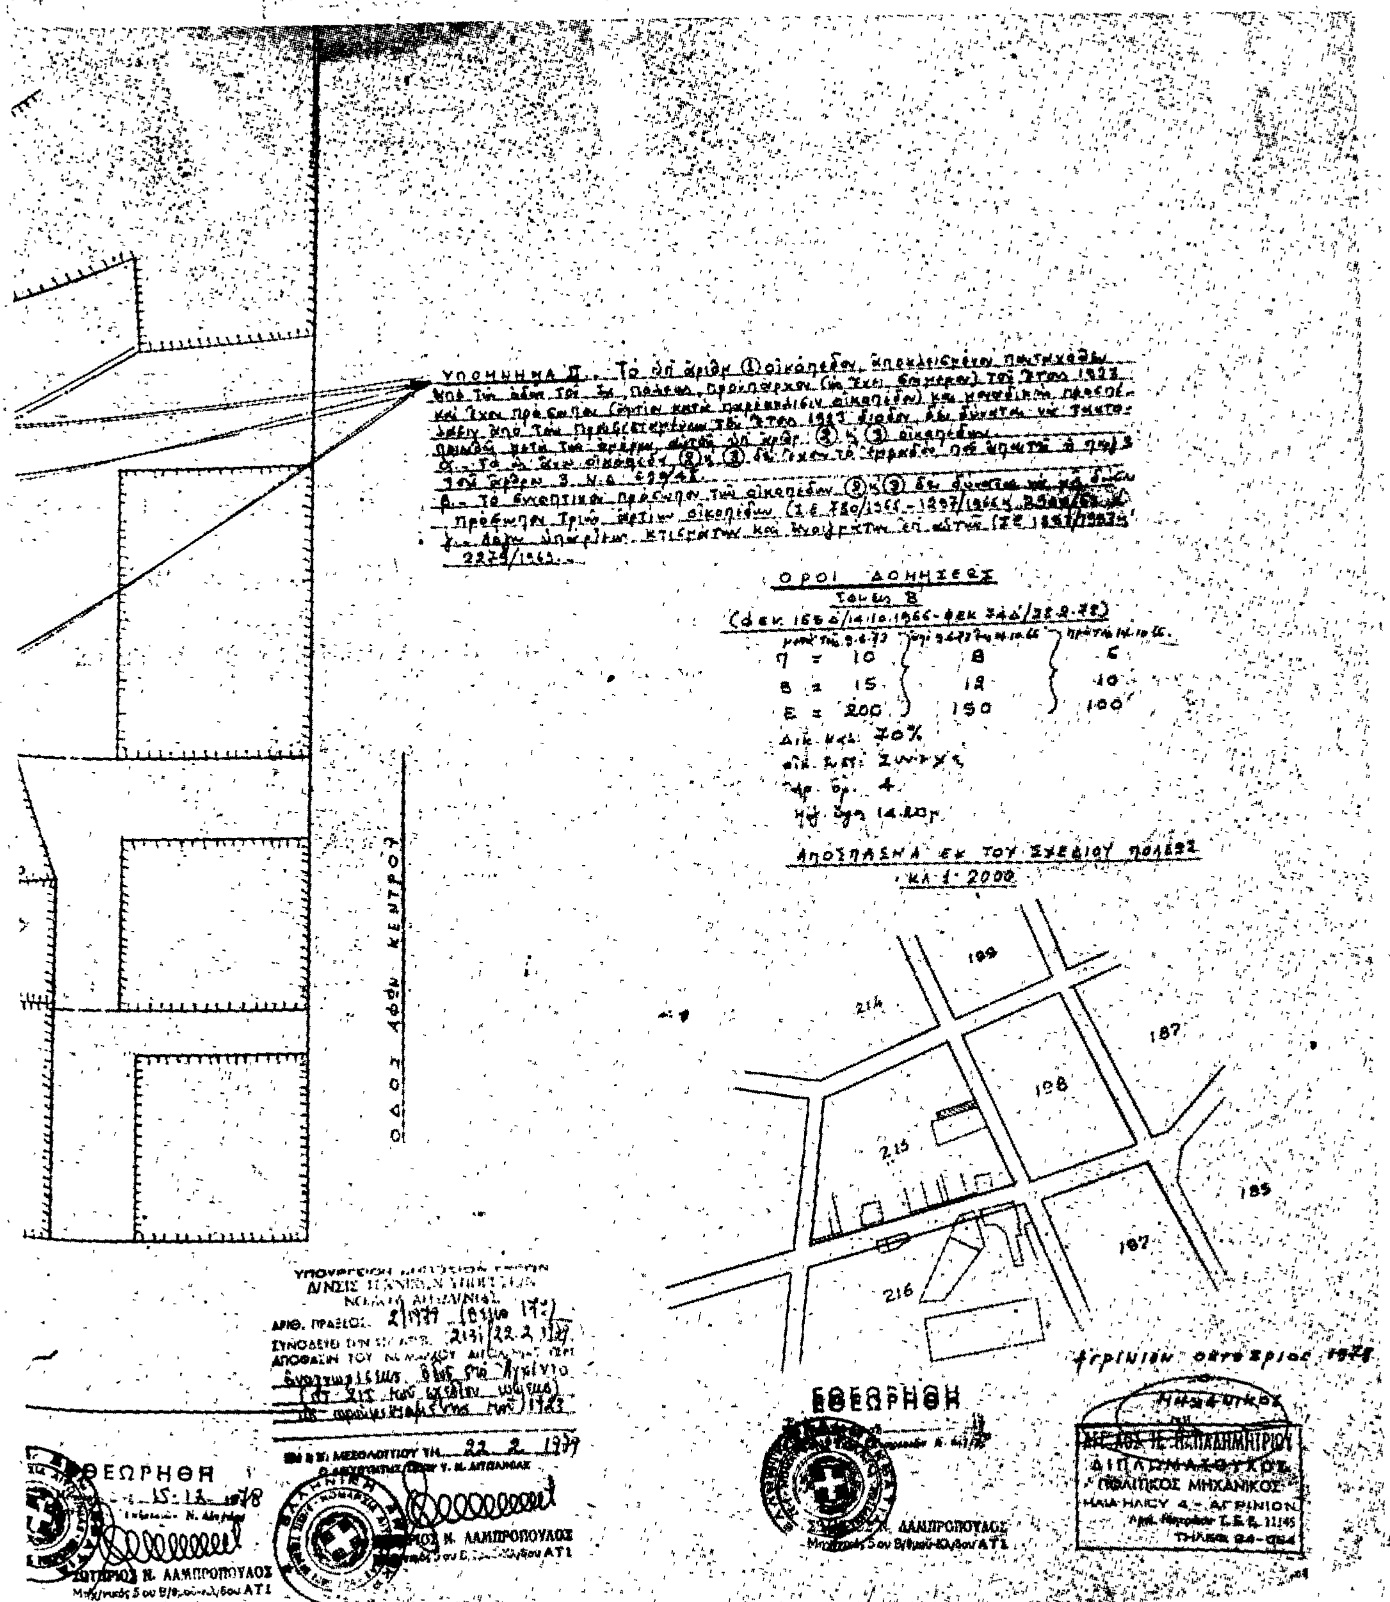
Ἀναγνωρίζουμε ὅτι προϋπάρχει τοῦ ἔτους 1923, ἡ δίοδος ποὺ ὑπάρχει μέσα στὸ Ο Τ 215 τοῦ ἐγκεκριμένου σχεδίου πόλεως Ἀγρινίου, ὅπως φαίνεται στὸ ἀπὸ Ὀκτώβριο 1978 τοπογραφικὸ διάγραμμα τοῦ μηχανικοῦ Ἀγ. Παπαδημητρίου ποὺ συνοδεύει τὴν ἀπόφαση αὐτή, καὶ ἡ ὁποία δίοδος δὲν μπορεῖ σήμερα νὰ καταργηθεῖ.

Ἡ ἀπόφαση αὐτὴ νὰ δημοσιευθεῖ στὴν Ἐφημερίδα τῆς Κυβερνήσεως.

Μεσολόγγι, 22 Φεβρουαρίου 1979

Μὲ Ἐντολὴ Νομάρχη
Ὁ Προϊστάμενος ΔΤΥ
ΣΩΤ. ΛΑΜΠΡΟΠΟΥΛΟΣ


Τοπογραφικόν διάγραμμα
ιδιοκτ. Παύλου Νειλά κ. Κων-νου Κετάντουλα
επί της οδού Παλαμά
εις Αγρίνιον
κλ. 1:200
Γειτονική δίοδος υφισταμένη προ του έτους 1923
Ο.Τ. 215
ΟΔΟΣ ΠΑΛΑΜΑ
Ο.Τ. 198
Υπόμνημα I. Πάροδος υφισταμένη προ του έτους 1923


ΟΡΟΙ ΔΟΜΗΣΕΩΣ
Π = 10 8 6
Β = 15 12 10
Ε = 200 150 100
ΑΠΟΣΠΑΣΜΑ ΕΚ ΤΟΥ ΣΧΕΔΙΟΥ ΠΟΛΕΩΣ
ΚΛ. 1:2000
199
214
187
198
215
185
197
216
ΘΕΩΡΗΘΗ
ΣΩΤΗΡΙΟΣ Ν. ΛΑΜΠΡΟΠΟΥΛΟΣ
ΠΟΛΙΤΙΚΟΣ ΜΗΧΑΝΙΚΟΣ

Ἀριθ. ΤΥ 8673/78 (8)

Περὶ χαρακτηρισμοῦ τῆς παρόδου Κρυστάλλη ὅτι προϋπάρχει τοῦ 1923 καὶ ὡς διατηρητέας, στὸ Νομὸ Πιερίας.

Ο ΝΟΜΑΡΧΗΣ ΠΙΕΡΙΑΣ

Ἔχοντας ὑπόψη:

1. Τὶς διατάξεις: α) τοῦ ἄρθρου 20 τοῦ Ν.Δ. τῆς 17-7-1923 «περὶ σχεδίων πόλεων, κωμῶν κ.λπ.», β) τοῦ Π.Δ. 910/77 «περὶ ὀργανισμοῦ τοῦ Ὑπουργείου Δημοσίων Ἔργων», γ) τῶν ἄρθρων 1 καὶ 5 τοῦ Ν. 3200/55 «περὶ διοικητικῆς ἀποκεντρώσεως», ὅπως αὐτὲς συμπληρώθηκαν μὲ τὸ Β.Δ. 532/70 «περὶ συμπληρώσεως τῶν διατάξεων περὶ διοικητικῆς ἀποκεντρώσεως» καὶ δ) τῶν Β.Δ. 712/70, 677/71 καὶ 198/72 καὶ Ν.Δ. 241/72 «περὶ ἐκτελέσεως τοῦ Ν.Δ. 532/70 «περὶ τροποποιήσεως τῶν διατάξεων περὶ διοικητικῆς ἀποκεντρώσεως».

2. Τὴν ἀπὸ 26-8-78 αἴτηση τοῦ Σπύρου Μπαλούκα.

3. Τὰ μὲ ἀριθ. 3974/1927 καὶ 13223/1929 πωλητήρια συμβόλαια τῶν συμβολαιογράφων Ξενοφῶντος Συλλοπούλου καὶ Βασιλείου Λιάκου ἀντιστοίχως.

4. Τὸ διάγραμμα ἀποτυπώσεως τῆς πόλεως Κατερίνης τοῦ ἔτους 1927 στὸ ὁποῖο παρουσιάζεται ἡ πάροδος αὐτή.

5. Τὸ τοπογραφικὸ διάγραμμα μὲ κλίμακα 1 : 500, ποὺ συντάχθηκε ἀπὸ τὸν Ἀρχιτέκτονα Μηχανικὸ Ἀντώνιο Καρπούζα.

6. Τὶς 17/53, 174/58, 344/63 καὶ 1158/69 οἰκοδομικὲς ἄδειες, ποὺ ἔχουν ἐκδοθεῖ στὴν ὑπόψη ὁδό.

7. Τὸ πρακτικὸ τῆς ἀπὸ 19 Σεπτεμβρίου 1978 συνεδριάσεως τοῦ Νομαρχιακοῦ Συμβουλίου Δημοσίων Ἔργων (θέμα 4ο), μὲ τὸ ὁποῖο αὐτὸ γνωμοδοτεῖ ὁμοφώνως, ἡ ἐν λόγῳ πάροδος νὰ χαρακτηρισθεῖ ὅτι προϋπάρχει τοῦ ἔτους 1923.

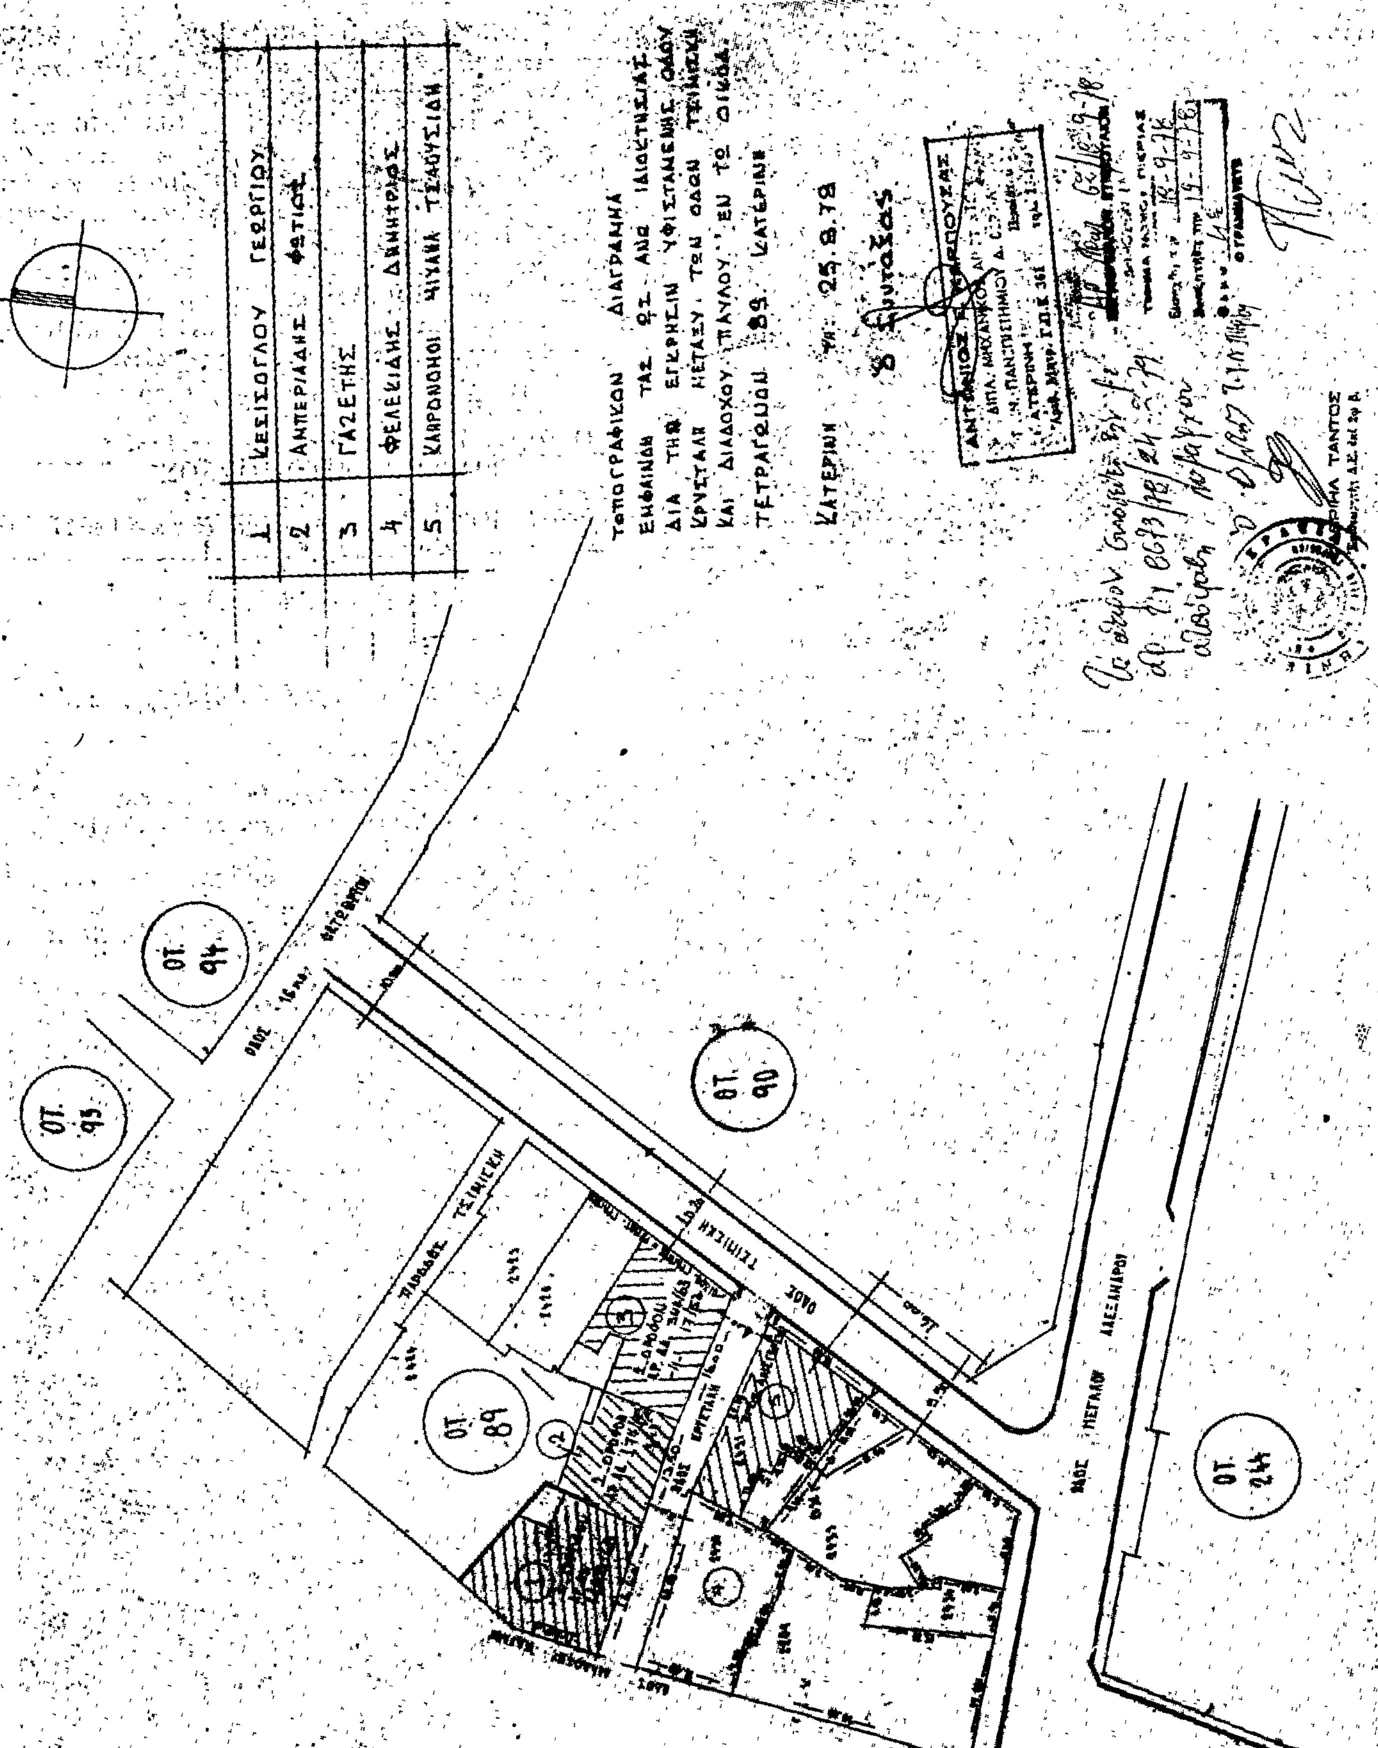
Ἐπειδὴ ἀπὸ τὸ διάγραμμα ἀποτυπώσεως τῆς πόλεως Κατερίνης τοῦ ἔτους 1927 συμπεραίνεται ὅτι ἡ πάροδος αὐτὴ ὑπάρχει ὡς Κοινόχρηστη ἀπὸ τὸ ἔτος 1927, ἀπὸ δὲ τὰ πωλητήρια συμβόλαια προκύπτει ὅτι ἡ ἰδιοκτησία τοῦ αἰτοῦντος, ἡ ὁποία ἔχει πρόσωπο στὴν ἐν λόγῳ πάροδο, προϋπῆρχε ἀπὸ πεντηκονταετίας καὶ πλέον, προϋφίσταται τοῦ ἔτους 1923 καὶ δεδομένου ὅτι κανένα στοιχεῖο περὶ τοῦ ἀντιθέτου ὑπάρχει, ἀποφασίζουμε:

Χαρακτηρίζουμε τὴν ὁδὸ Κρυστάλλη, ὅπως αὐτὴ φαίνεται στὸ τοπογραφικὸ διάγραμμα ποὺ συντάχθηκε ἀπὸ τὸν Ἀρχιτέκτονα Μηχανικὸ Ἀντώνιο Καρπούζα, ὅτι προϋπάρχει τοῦ ἔτους 1923 καὶ ὡς διατηρητέα.

Ἡ ἀπόφαση αὐτὴ νὰ δημοσιευθεῖ στὴν Ἐφημερίδα τῆς Κυβερνήσεως.

Κατερίνη, 24 Φεβρουαρίου 1979

Ὁ Νομάρχης
ΝΙΚ. ΠΑΠΑΔΗΜΗΤΡΙΟΥ - ΔΟΥΚΑΣ


1 ΚΕΣΙΣΟΓΛΟΥ ΓΕΩΡΓΙΟΥ
2 ΑΝΤΕΡΙΑΔΗΣ ΦΩΤΙΟΣ
3 ΓΑΖΕΤΗΣ
4 ΦΕΛΕΚΙΔΗΣ ΔΗΜΗΤΡΙΟΣ
5 ΚΛΗΡΟΝΟΜΟΙ ΨΥΧΑΚΑ ΤΣΑΟΥΣΙΔΗ
ΤΟΠΟΓΡΑΦΙΚΟΝ ΔΙΑΓΡΑΜΜΑ ΕΜΦΑΙΝΟΝ ΤΑΣ ΩΣ ΑΝΩ ΙΔΙΟΚΤΗΣΙΑΣ ΔΙΑ ΤΗΝ ΕΓΚΡΙΣΙΝ ΥΦΙΣΤΑΜΕΝΗΣ ΟΔΟΥ ΚΡΥΣΤΑΛΛΗ ΜΕΤΑΞΥ ΤΩΝ ΟΔΩΝ ΤΣΙΜΙΣΚΗ ΚΑΙ ΔΙΑΔΟΧΟΥ ΠΑΥΛΟΥ ΕΝ ΤΩ ΟΙΚΟΔ. ΤΕΤΡΑΓΩΝΩ 89 ΚΑΤΕΡΙΝΗΣ
ΚΑΤΕΡΙΝΗ 25.8.78
ΟΤ. 95
ΟΤ. 94
ΟΤ. 90
ΟΤ. 89
ΟΤ. 244
ΟΔΟΣ ΤΣΙΜΙΣΚΗ
ΠΑΡΟΔΟΣ ΤΣΙΜΙΣΚΗ
ΟΔΟΣ ΜΕΓΑΛΟΥ ΑΛΕΞΑΝΔΡΟΥ

ΑΝΑΚΟΙΝΩΣΕΙΣ

(9)

Περὶ εἰδοποιήσεως τῆς γενομένης παρακαταθέσεως ἀποζημιώσεως λόγῳ προσκυρώσεως καὶ ρυμοτομίας ἀκινήτου, κειμένου ἐν Ἀθήναις.

Οἱ Ἰωάννης Λεων. Κωνσταντόπουλος, Ἑλένη χα Ἀχιλλέως Γρηγορίου καὶ Θεόδωρος Ἀχιλλέως Γρηγορίου, κάτοικοι Ἀθηνῶν, Λεωφόρος Βασιλέως Κωνσταντίνου ἀριθ. 2, εἰδοποιοῦν ὅτι διὰ συμπληρωματικὴν ἀποζημίωσιν προσκυρωθεισῶν καὶ ρυμοτομηθεισῶν ἐκτάσεων 18,90 καὶ 166,90 $μ^2$ ἀντιστοίχως, φερομένης ὡς ἰδιοκτησίας Λητοῦς Γαβαλᾶ, κειμένων ἐν Ἀθήναις παρὰ τὸ Παναθηναϊκὸν Στάδιον καὶ Λεωφ. Βασ. Κωνσταντίνου ἀριθ. 2, δυνάμει τῆς ὑπ' ἀριθ. 50/1955 πράξεως προσκυρώσεως καὶ ἀναλογισμοῦ ἀποζημιώσεως λόγῳ ρυμοτομίας τοῦ Πολεοδομικοῦ Γραφείου Ἀθηνῶν — Προαστίων καὶ ἐμφανιζομένων ἀντιστοίχως ὑπὸ τὰ στοιχεῖα (Ε Δ Ζ Ε) καὶ (Α Ζ Δ Γ Β Α) εἰς τὸ συνοδεῦον τὴν πρᾶξιν ταύτην ἀπὸ 22.4.1955 τοπογραφικὸν διάγραμμα, πρὸς κάλυψιν τῆς διαφορᾶς μεταξὺ τῆς καθορισθείσης τιμῆς μονάδος διὰ τῆς ὑπ' ἀριθ. 1306/1976 ἀποφάσεως τοῦ Ἐφετείου Ἀθηνῶν κατατεθείσης διὰ τῶν ὑπ' ἀριθ. Β Ν Ο 387025/1.7.1975 καὶ Β Ν Ο 414096/26.3.1976 γραμματίων συστάσεως παρακαταθήκης τοῦ Ταμείου Παρακαταθηκῶν καὶ Δανείων, τῆς περὶ τούτων εἰδοποιήσεως γενομένης εἰς Φ.Ε.Κ. 158/1975 τ. Δ' καὶ Φ.Ε.Κ. 103/1976 τ. Δ', κατέθεσαν συμπληρωματικῶς εἰς τὸ ἐν Ἀθήναις ἑδρεῦον Ταμεῖον Παρακαταθηκῶν καὶ Δανείων 3.195.760 δρχ. καὶ ἀποδοτέας εἰς τοὺς ἀναγνωρισθησομένους δικαιούχους, ἐκδοθέντος τοῦ ὑπ' ἀριθ. Β Νο 531.944/9.3.79 Γραμματίου συστάσεως παρακαταθήκης τοῦ ἐν λόγῳ Ταμείου, ὅπερ καὶ κατετέθη εἰς τὴν Συμβολαιογράφον Ἀθηνῶν Ἑλένην Νικολάου Παπανδρέου, συνταχθείσης τῆς ὑπ' ἀριθ. 6156/15.3.79 πράξεώς της περὶ καταθέσεως τοῦ Γραμματίου τούτου.

Ἐν Ἀθήναις τῇ 15 Μαρτίου 1979

Ο πληρεξούσιος Δικηγόρος τῶν καταθεσάντων
ΓΕΩΡΓΙΟΣ ΦΩΤΟΠΟΥΛΟΣ

(Ἀριθ. τριπλ. ΙΘ' Δημοσίου Ταμείου Ἀθηνῶν 18947/79)

ΑΠΟ ΤΟ ΕΘΝΙΚΟ ΤΥΠΟΓΡΑΦΕΙΟ